

por. Mgr. Jan Gruszka
POLICIE ČESKÉ REPUBLIKY
Čas podepsání: 11.11.2026 8:35:43

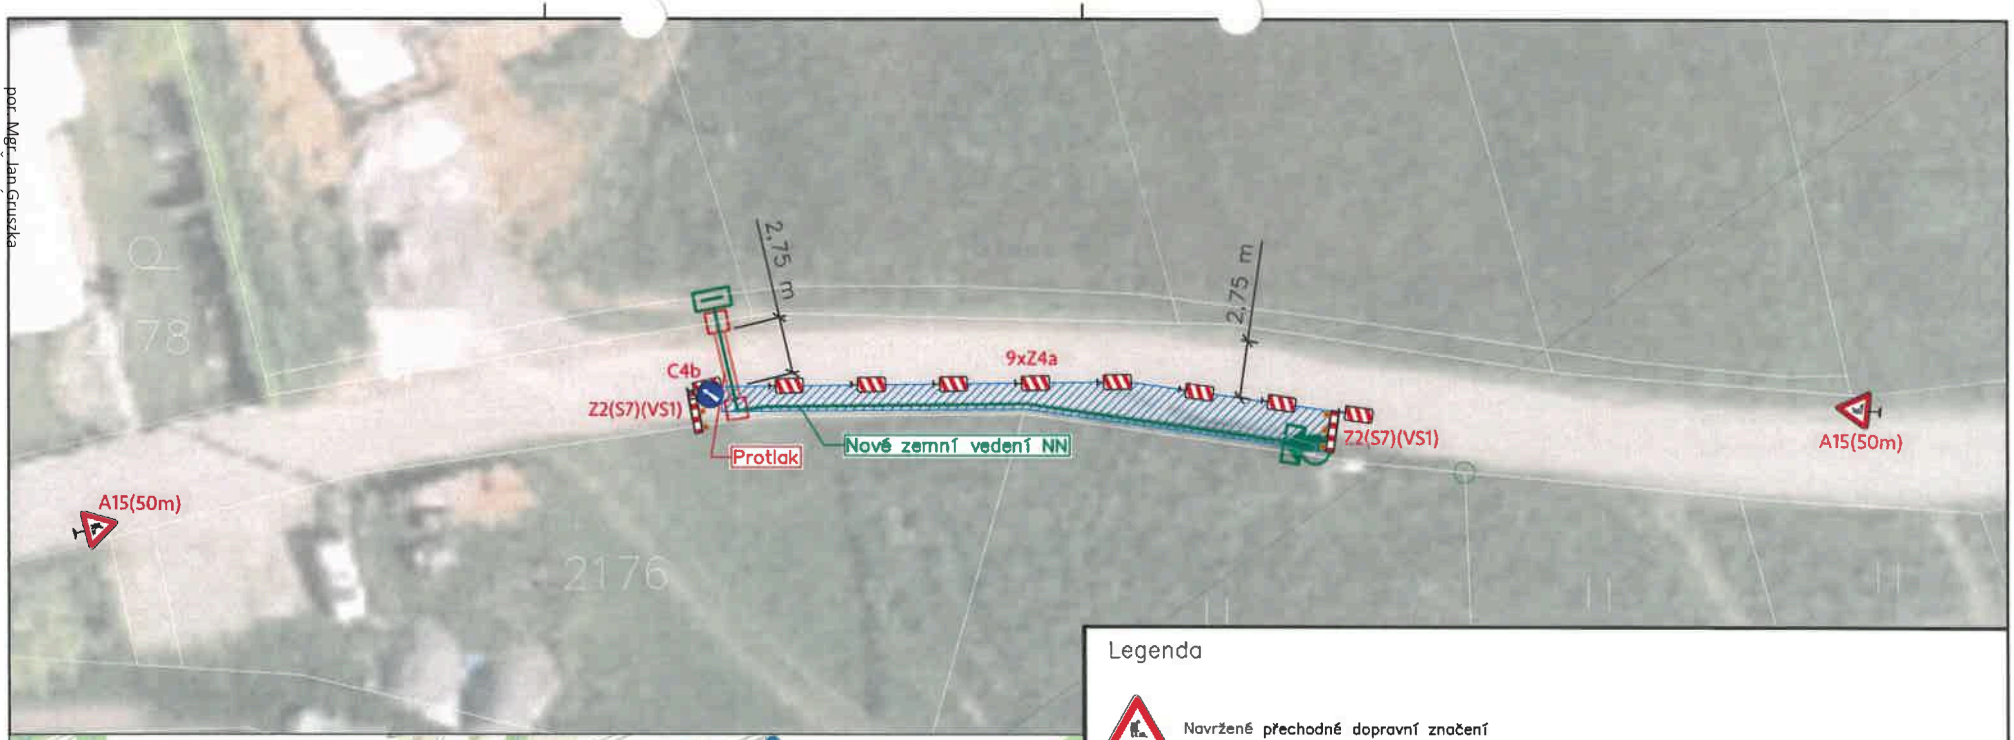

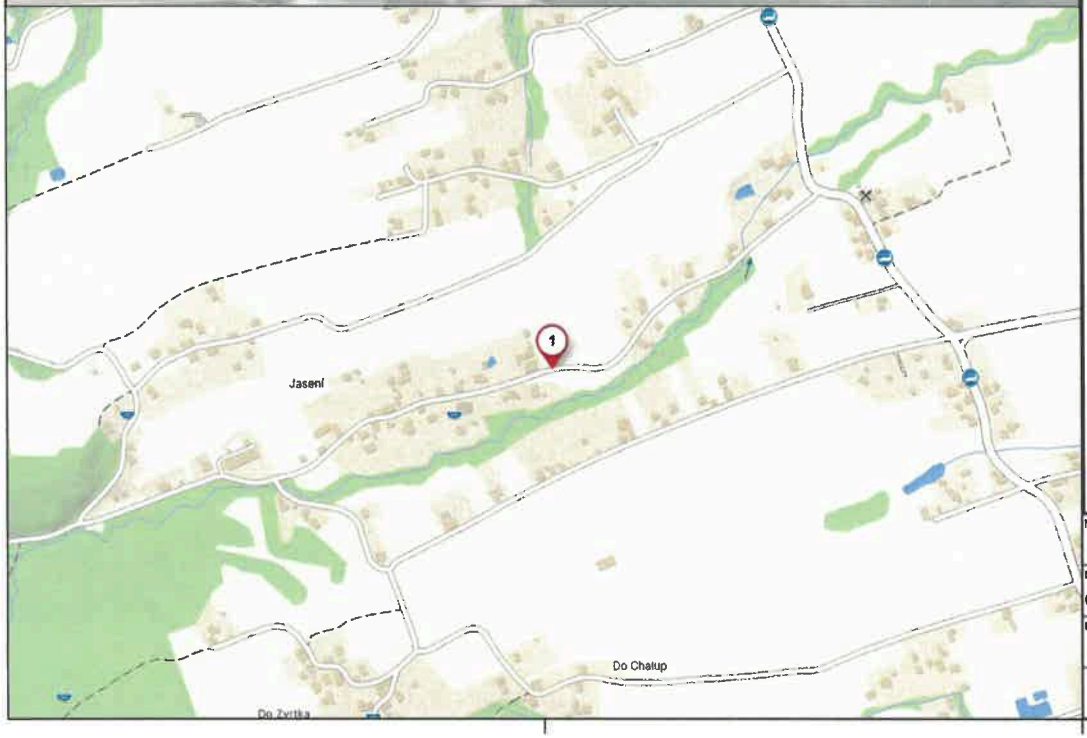

Legenda

- A15 — Navržené přechodné dopravní značení
- P4 — Stávající dopravní značení
- Zábor chodníku/komunikace
- Sloupy
- Projektované zemní vedení NN

NÁZEV STAVBY: Návsí, č. parc. 2168/12,NNk			MĚŘÍTKO: 1:250	ORSION s.r.o. Na Hřebenkách 815/130 Smíchov, 150 00 Praha 5 IČO: 224 15 807
INVESTOR: ČEZ Distribuce, a.s.	VYPRACOVAL: Bc. Nikola Piskořová	ZODPOVĚDNÝ PROJEKTANT: Ing. Ondřej Kisza	DATUM: 26.10.2026	
KATASTRÁLNÍ ÚZEMÍ: k.u.: Návsí [656348]			FORMÁT: A3	
Situace dopravního řešení, umístění přechodného dopravního značení			DIO	ČÍSLO ZAKÁZKY: IP-12-8031876